


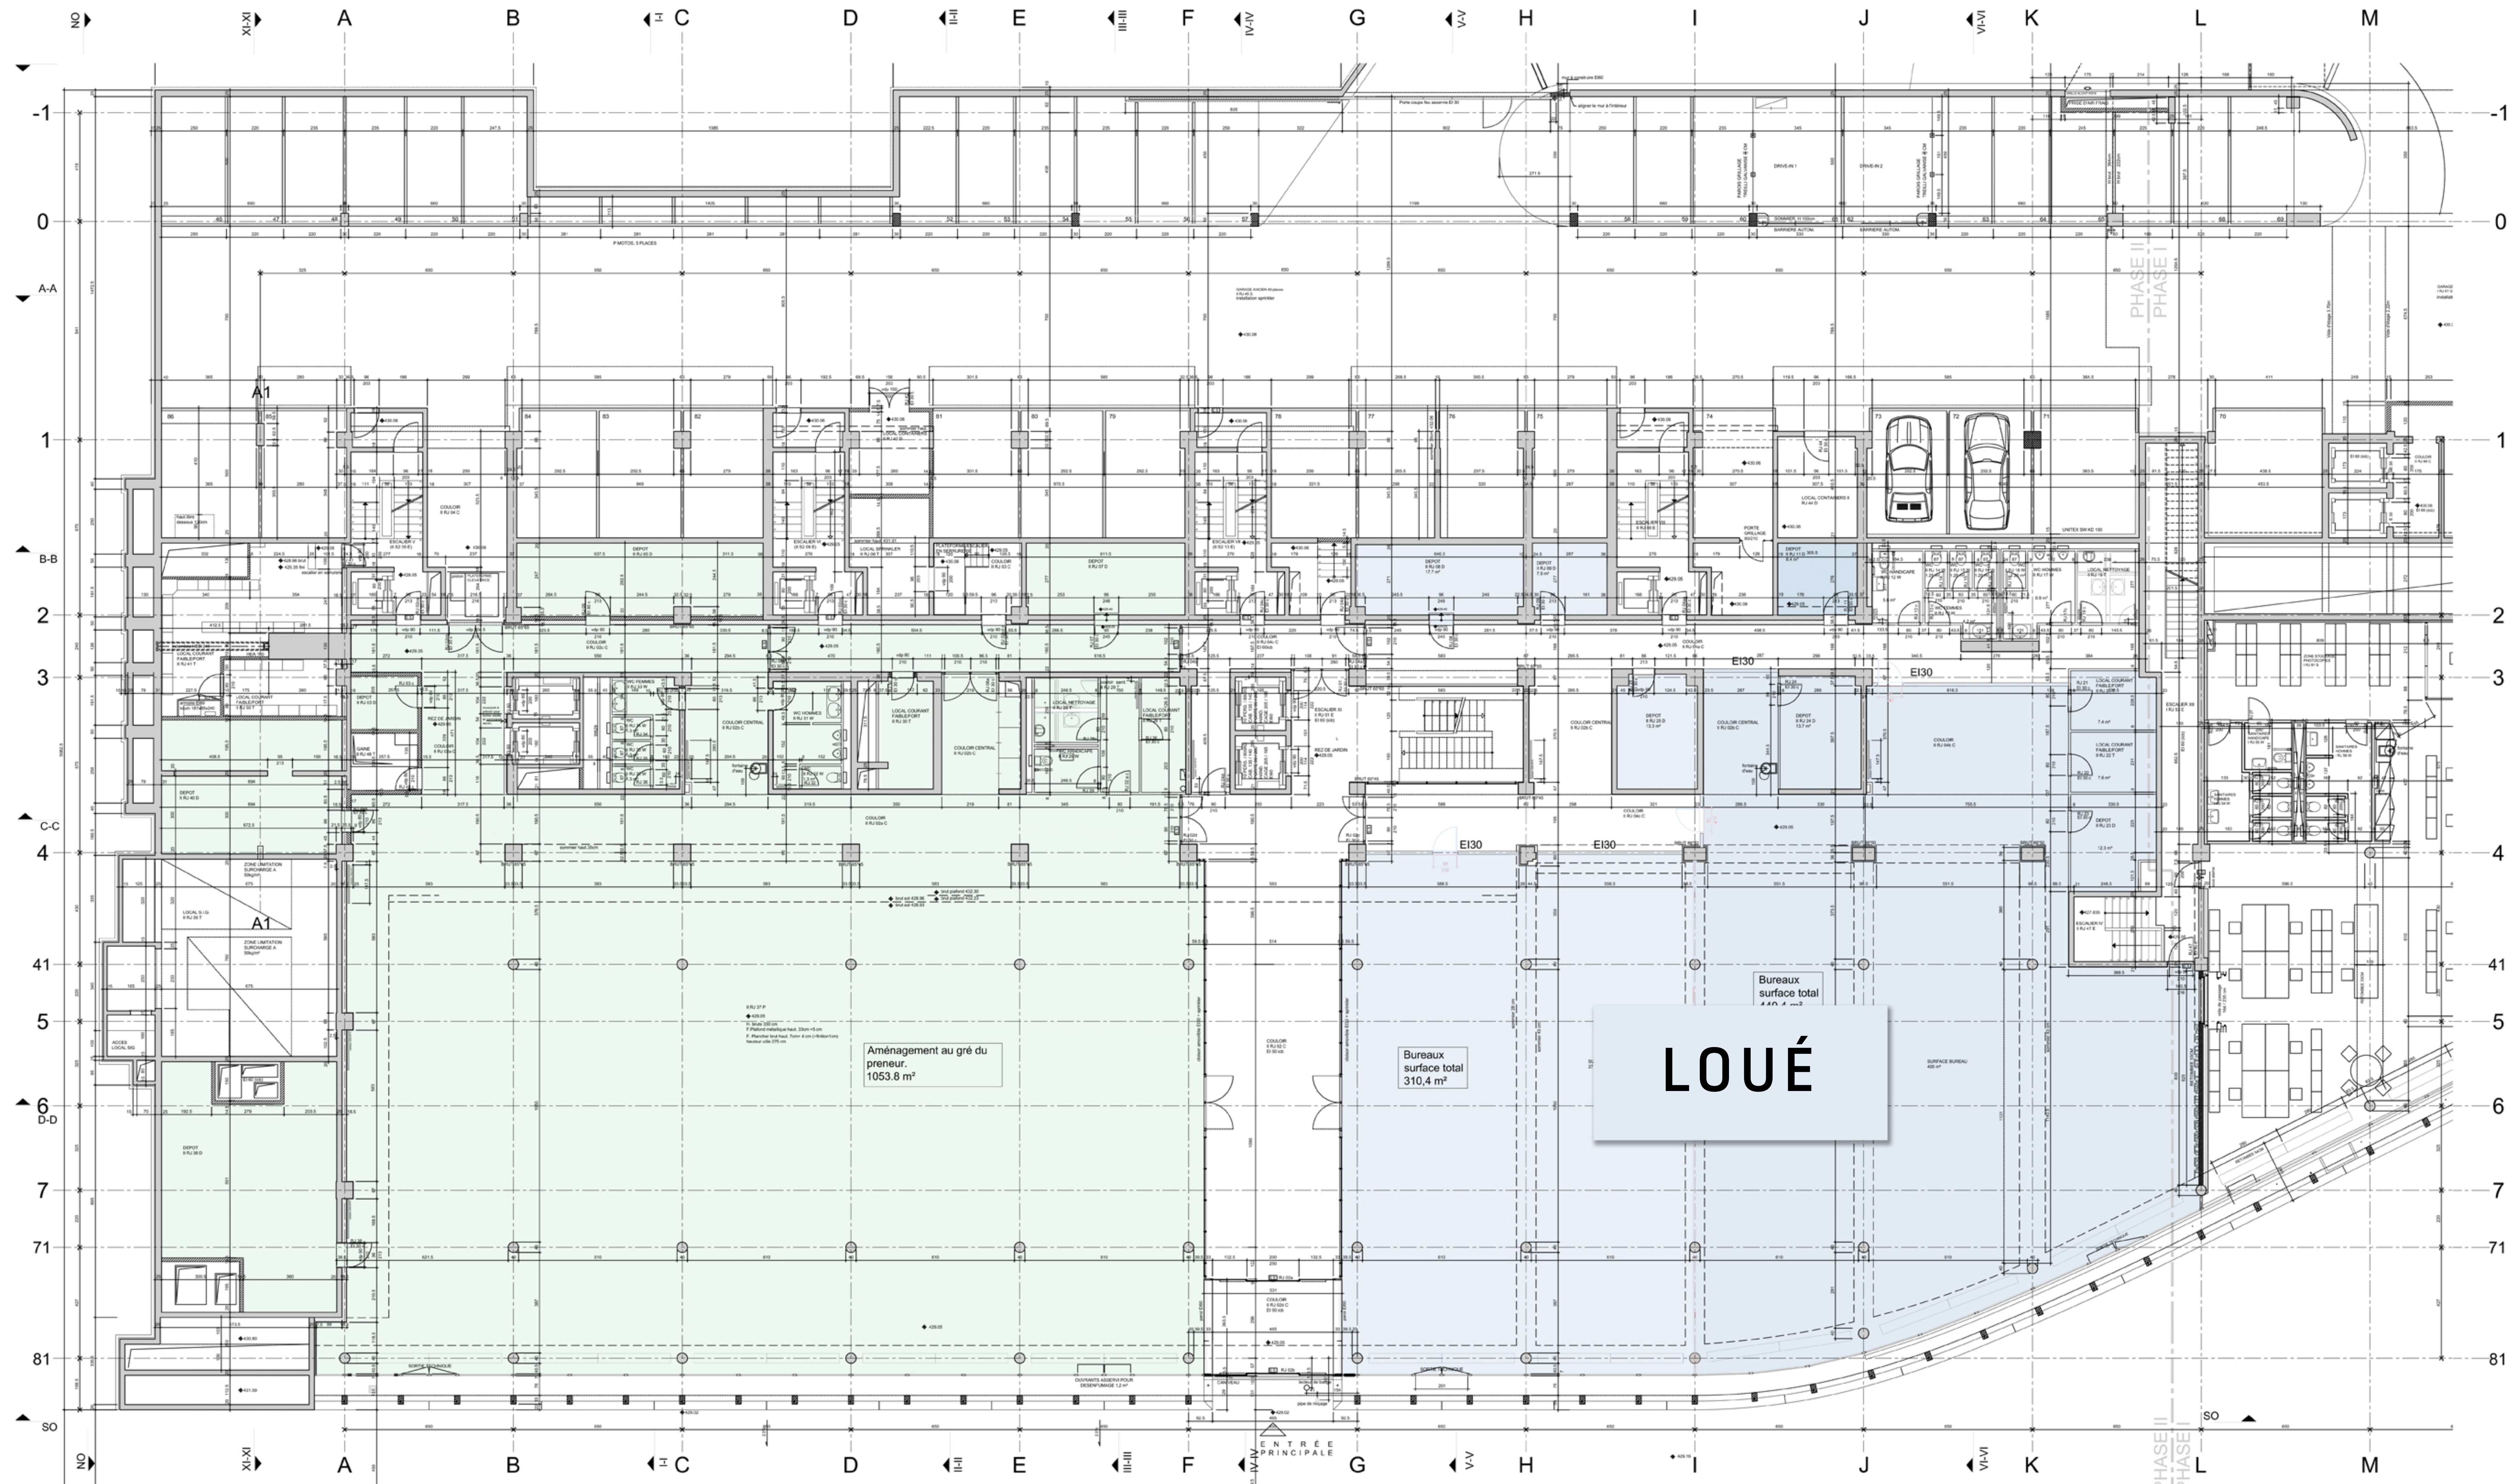

ALLIANZ SUISSE IMMOBILIER SA
Route de Chavanne 31
1007 Lausanne
SIEGE ADMINISTRATIF ALLIANZ SUISSE
Avenue du Bouchet 2 / 1209 Genève

Plan Projet

DIVISION DE SURFACES EXISTANTES

Plan rez-de-chaussée jardin

19.06.2015
AKR
ALB

1/100
6200K1260
dis_100.ctb

ass architectes associés sa
Avenue du Lignon 40
CH-1219 Lausanne-Dorigny
Tél. +41 22 737 41 60
Fax +41 22 737 42 62
services@a-concept.ch www.a-concept.ch

ALB

D0904

akr
beg

23.06.2015
10.03.2016

Mise à jour du calcul des surfaces
Ajout des surfaces

D0904.1

01
02

LEGENDE

- ELEMENTS EXISTANTS
- ELEMENTS A CREER / TRANSFORMER
- ZONE CALCUL SURFACE M2